

### PRÍKLAD 03 : SKLAD BEZ PREDAJNE

ZÁKLADNÁ PLOCHA : 648 m<sup>2</sup>


01 VSTUPNÁ BRÁNA


02 SKLAD

03 ADMINISTRATÍVNO-SOCIÁLNE ZÁZEMIE

04 MANIPULAČNÝ DVOR

PÔDORYS 1.NP, M 1:200

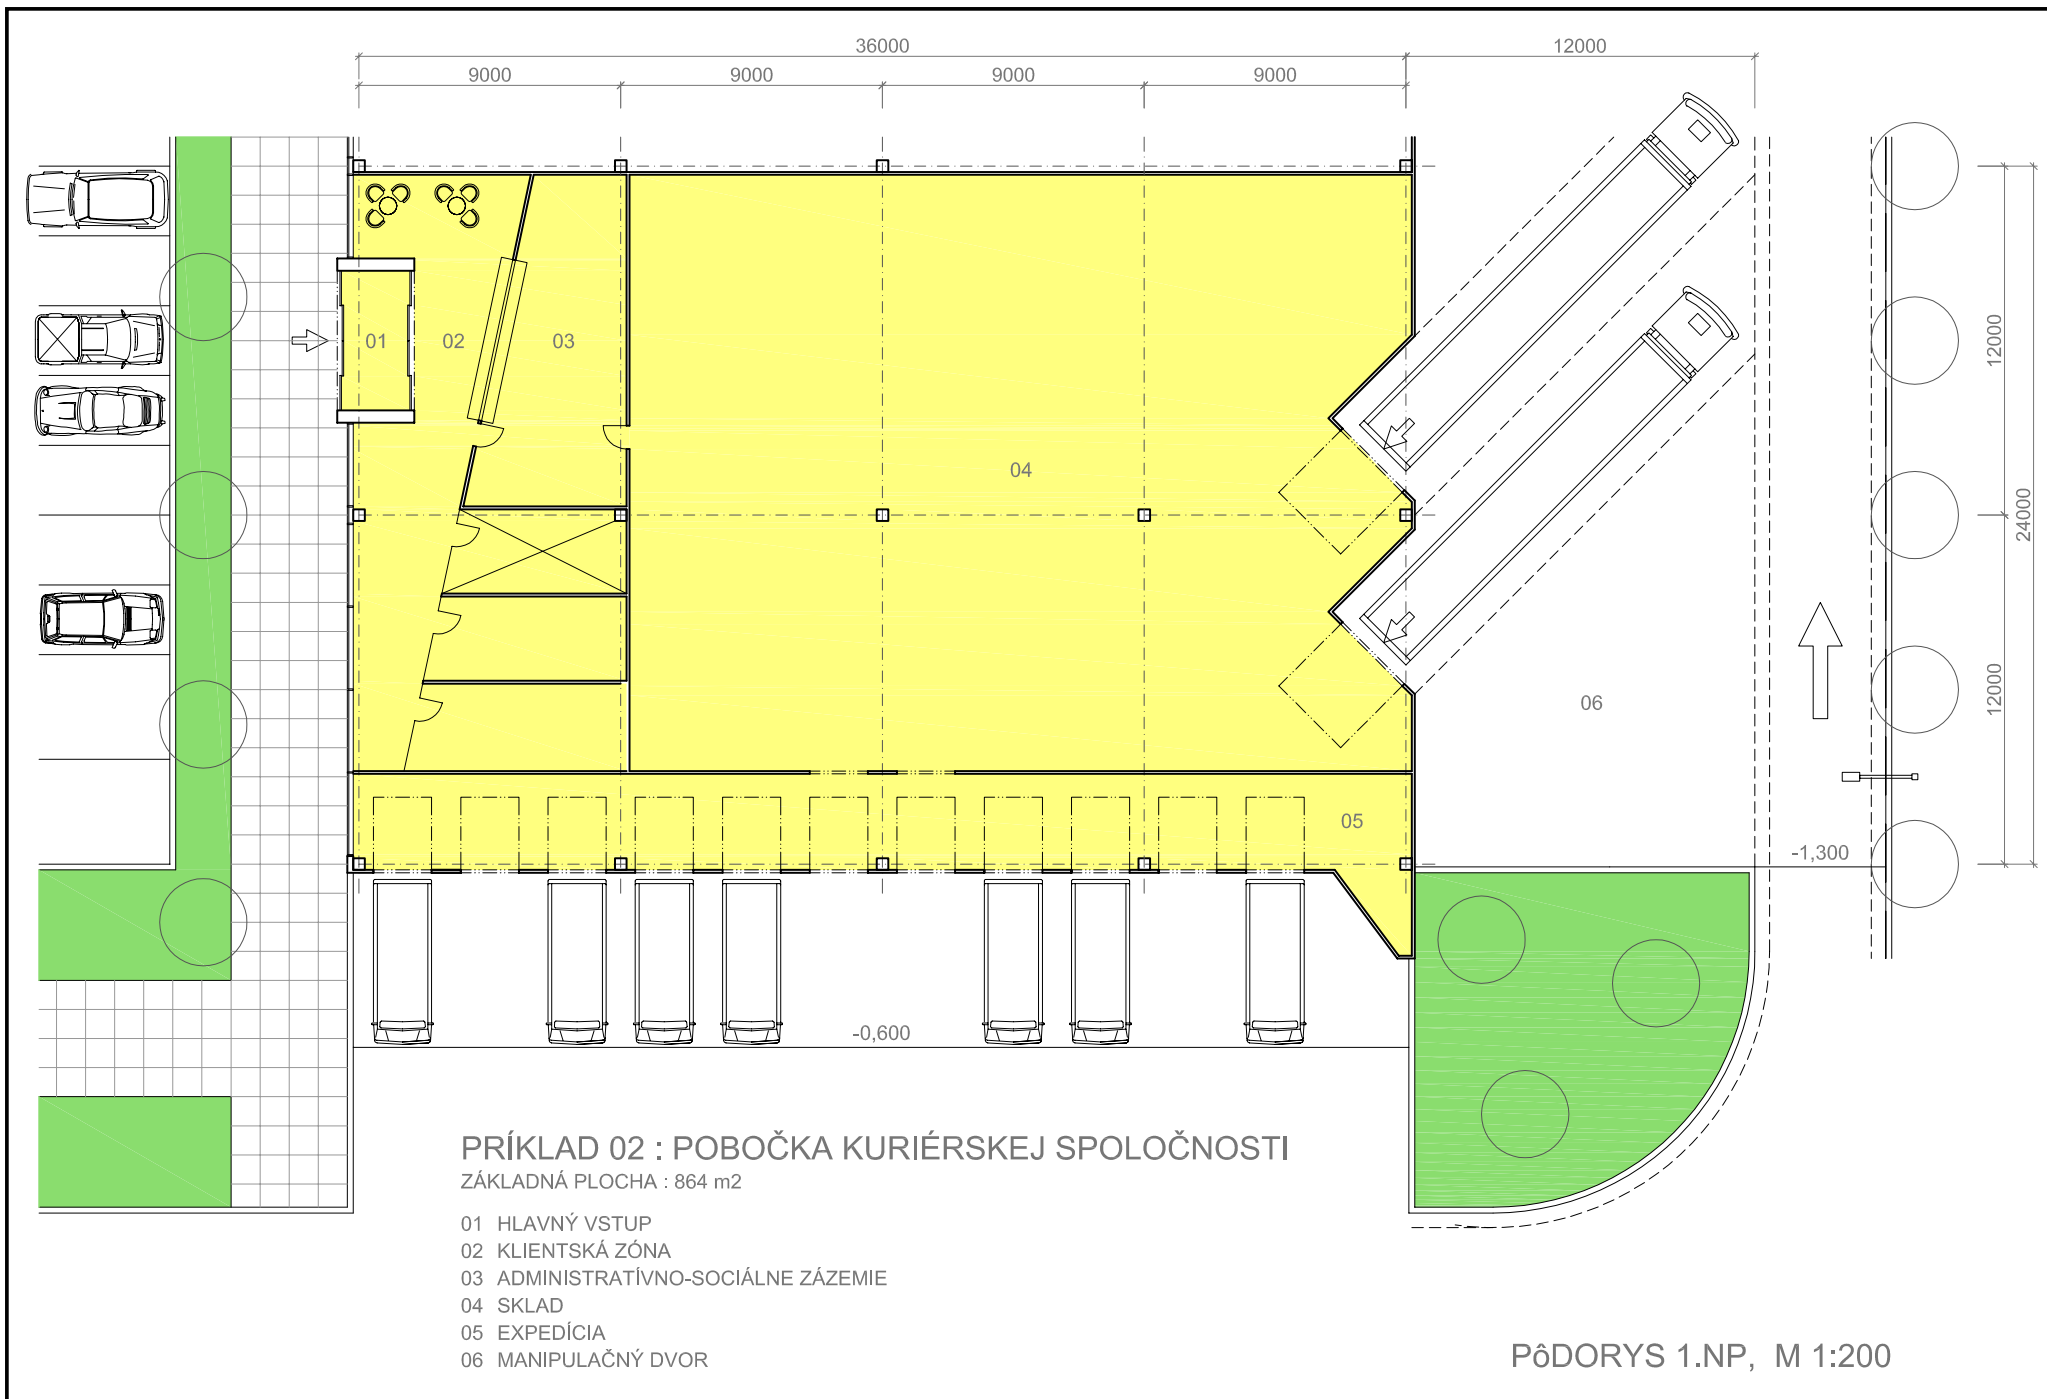

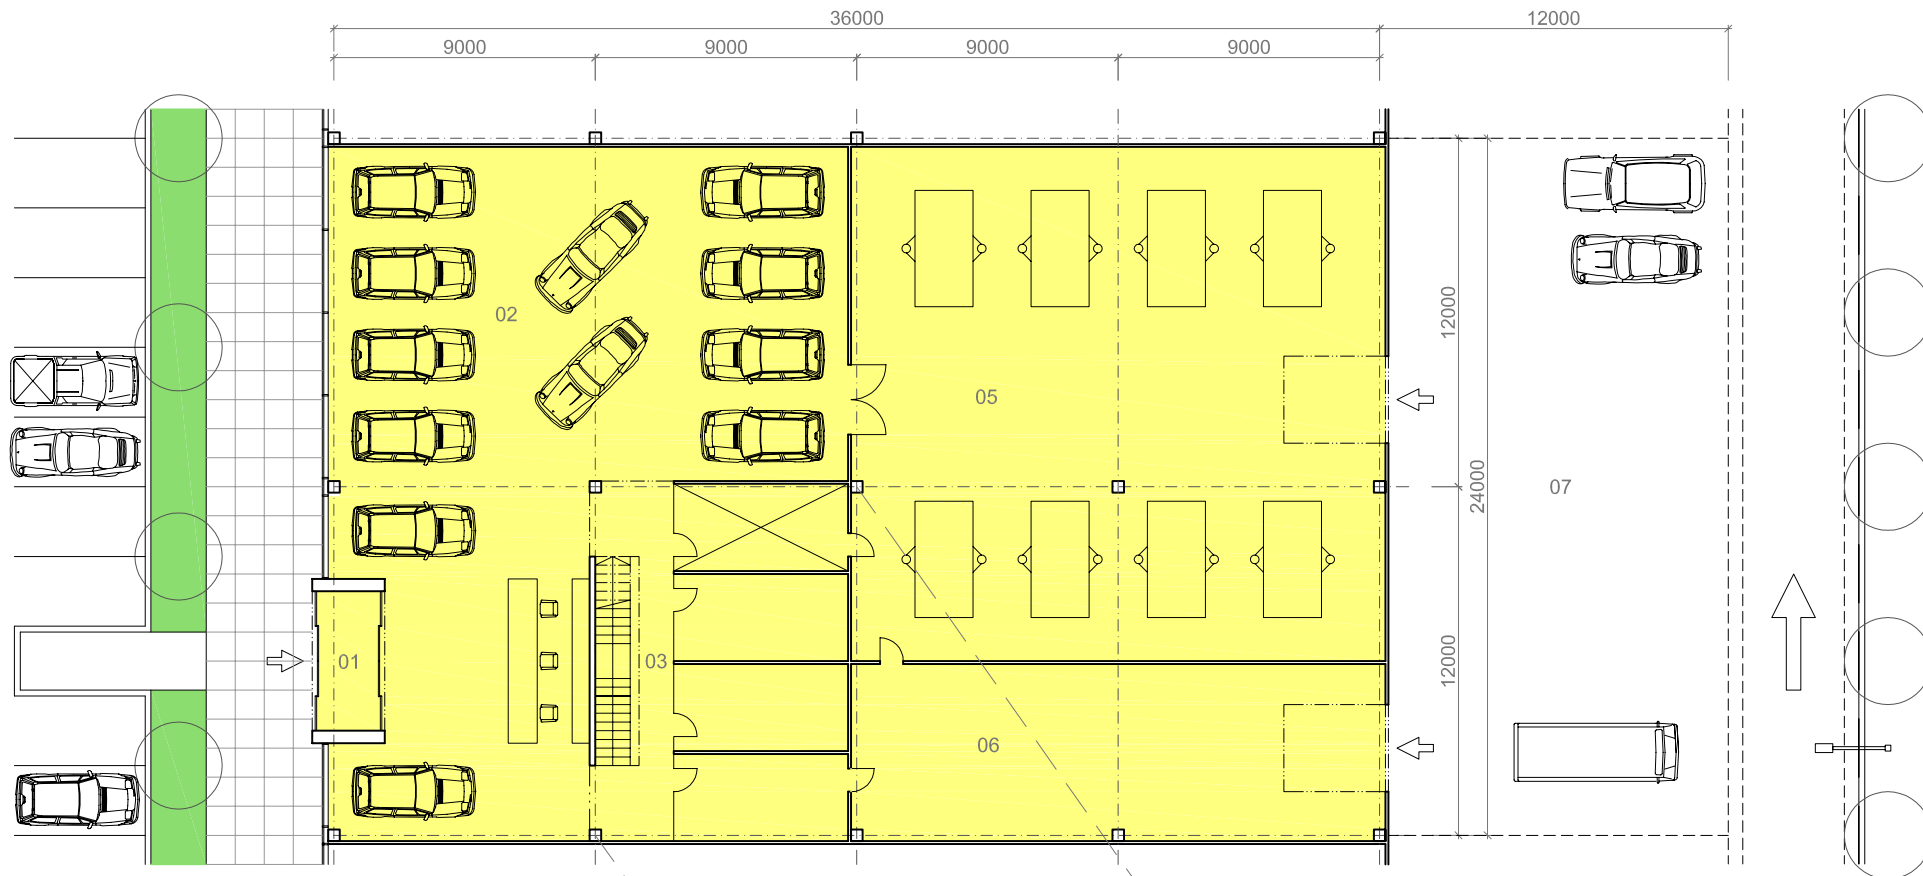


Pôdorys 1.NP, M 1:200

### PRÍKLAD 01 : AUTOSALÓN SO SERVISOM

ZÁKLADNÁ PLOCHA : 972 m<sup>2</sup> (864 m<sup>2</sup> - 1.NP, 108 m<sup>2</sup> - 2.NP)

- 01 HLAVNÝ VSTUP
- 02 AUTOSALÓN
- 03 ADMINISTRATÍVNO-SOCIÁLNE ZÁZEMIE 1.NP
- 04 ADMINISTRATÍVNO-SOCIÁLNE ZÁZEMIE 2.NP
- 05 AUTOSERVIS
- 06 SKLAD
- 07 MANIPILAČNÝ DVOR

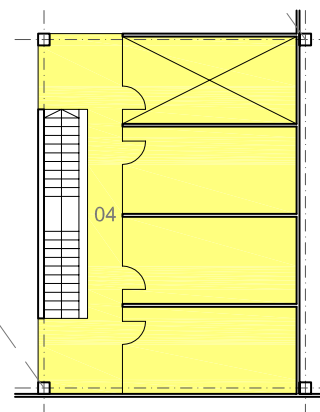

Pôdorys 2.NP, M 1:200